



Ten Broeke
makelaars & taxateurs



Marktstraat 23

€ 425.000,- k.k. | HEINO

WAAROM U HIER WILT WONEN

- ✓ Winkels en restaurants op loopafstand
- ✓ Openbaar vervoer via bus en trein
- ✓ Zwolle op circa 11 kilometer afstand
- ✓ Riante achtertuin
- ✓ Vrijstaande garage

Bouwjaar 1955
Energie label F



Prachtige vrijstaande woning in het hart van Heino!

Deze woning aan Marktstraat 23 biedt een unieke kans om te wonen in het levendige centrum van Heino. Op loopafstand zijn diverse voorzieningen aanwezig, waaronder winkels, restaurants en scholen.

Ook zijn er uitstekende verbindingen met het openbaar vervoer (bus en trein) en de snelweg, waardoor andere steden zoals Deventer en Zwolle gemakkelijk bereikbaar zijn.

Deze vrijstaande woning heeft een verzorgde uitstraling en biedt tevens privacy dankzij de gunstige ligging op het perceel. De riante tuin achter het huis is perfect voor liefhebbers van buitenleven. U kunt hier genieten van een zonnig terras, prachtige bloemenperken en voldoende ruimte.

Indeling

Begane grond:

Entree met trapopgangen meterkast; zonnige doorzon woonkamer; dichte keuken; toilet; bijkeuken met



Eerste verdieping:

Overloop, drie slaapkamers; badkamer met douche, wastafelmeubel en 2e toilet.

Vlizotrap naar tweede verdieping: zolderberging.

Achter de woning is de stenen garage (22 m² groot) met carport aanwezig.

Kortom, deze prachtige locatie in het centrum van Heino is een unieke kans voor wie houdt van een mooie tuin en de voordelen van een centrale ligging.

Wacht niet te lang en maak een afspraak voor een bezichtiging.

Neem vandaag nog contact met ons op voor meer informatie of om een bezichtiging in te







KENMERKEN VAN DEZE WONING

- Soort woning : Eengezinswoning
- Bouwjaar : 1955
- Woonoppervlakte : 100 m²
- Perceeloppervlakte : 431 m²
- Inhoud : 400 m³
- Totaal aantal slaapkamers : 4

Oriëntatie achtertuin





Isolatie

- Spouwmuren : ja
- Vloerisolatie : nee
- Muurisolatie : nee
- Dubbel glas : grotendeels
- Kapisolatie : nee

Energie

- Gas aansluiting : ja
- Zonnepanelen : nee
- CV ketel : ja

Energie label

Deze woning heeft energielabel F.

Overige zaken


-



KADASTRALE KAART

Kadastrale kaart

Uw referentie: ---

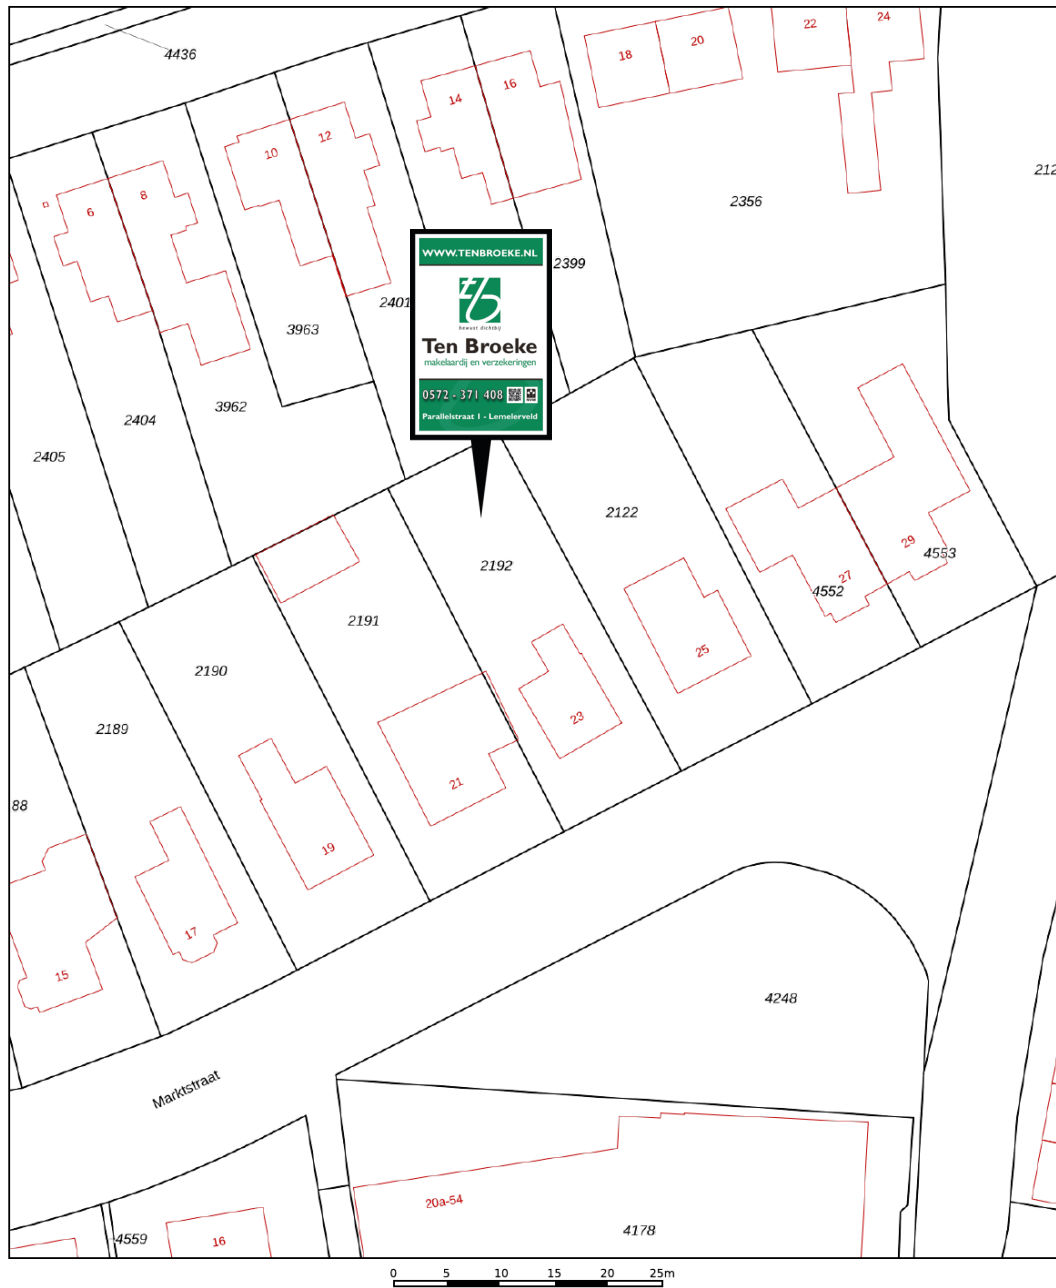

12345	Deze kaart is noordgericht	Schaal 1: 500	
25	Perceelnummer		
	Huisnummer	Kadastrale gemeente	Heino
	Vastgestelde kadastrale grens	Sectie	C
	Voorlopige kadastrale grens	Perceel	2192
	Administratieve kadastrale grens		
	Bebouwing		
Voor een eensluitend uittreksel, geleverd op 28 februari 2023		Aan dit uittreksel kunnen geen betrouwbare maten worden ontleend.	
De bewaarder van het kadaster en de openbare registers		De Dienst voor het kadaster en de openbare registers behoudt zich de intellectuele eigendomsrechten voor, waaronder het auteursrecht en het databankenrecht.	



OVER DE BUURT

Heino

Heino is ontstaan uit het buurtschap Ter Heyne en wordt voor het eerst genoemd in 1236, in een oorkonde van de bisschop van Utrecht. Van een echt dorp is sprake sinds de zeventiende eeuw. Heino was lange tijd een agrarisch dorp. Dat veranderde met de komst van een zuivelfabriek en een coöperatie Kern Heino aan het begin van de 20e eeuw.


De echte ontwikkeling van Heino begon na de Tweede Wereldoorlog. In de loop der jaren is Heino uitgegroeid tot een bloeiend en bruisend dorp met een gezellige dorpskern met een ruim aanbod aan winkels en horeca.

De nieuwbouw vindt plaats aan de zuid- westkant van het dorp. Hierbij is het landelijke karakter behouden. En kunt u mooie wandelingen maken naar de omliggende landgoederen.

Heino heeft veel werkgelegenheid. Op het bedrijventerrein zijn bedrijven uit diverse branches gevestigd.

Het dorp heeft sport en recreatie hoog in het vaandel staan. Er zijn veel (sport-)voorzieningen waaronder het zwembad De Tippe.

Een prachtige locatie in Heino

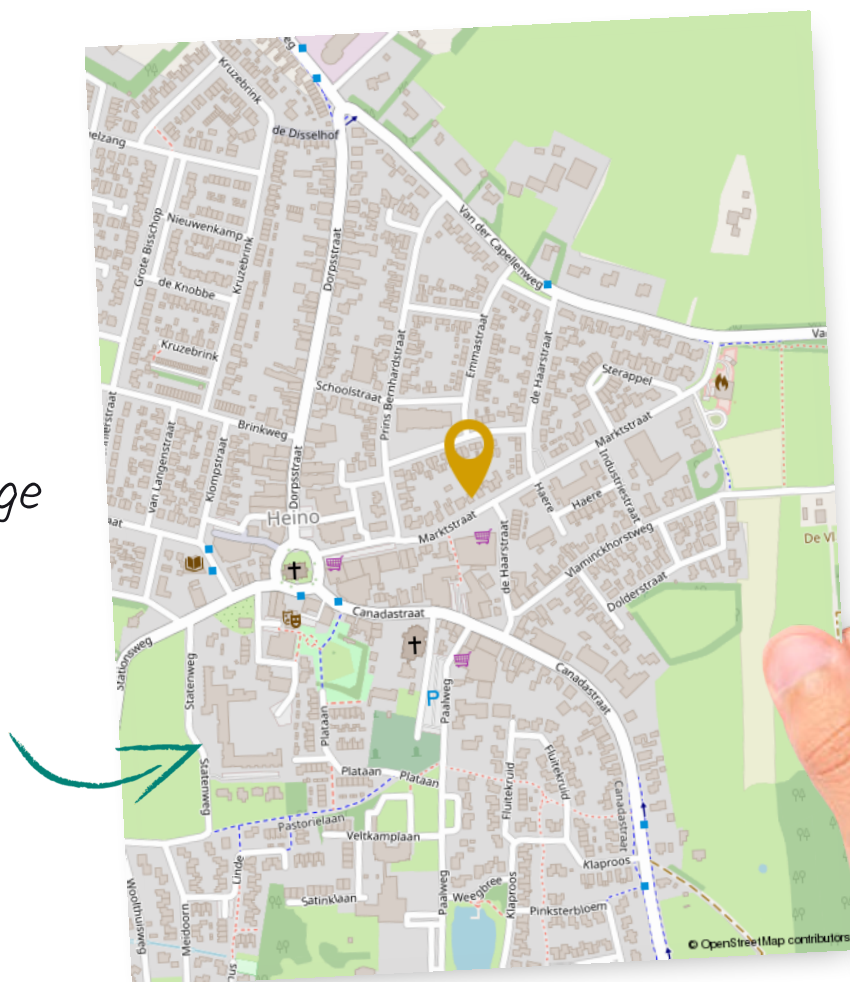











*Dichte keuken met
inbouwapparatuur en
proviandkelder*





Heeft u vragen?

Bel ons: 0572-371408

Mail ons: info@tenbroeke.nl



Gerben ten Broeke

Beëdigd makelaar/taxateur RMT



Linda Smeenk

Beëdigd makelaar/taxateur RMT



Sanne Wijermars

Assistent makelaar (ARMT)









LIJST VAN ZAKEN

	Blijft achter	Gaat mee	Ter over name	NVT
Woning - Interieur				
(Voorzet) openhaard met toebehoren				X
Allesbrander				X
Houtkachel				X
(Gas)kachels				X
Designradiator(en)				X
Radiatorafwerking				X
Verlichting, te weten				
- inbouwspots/dimmers				X
- opbouwspots/armaturen/lampen/dimmers	X			
- losse (hang)lampen	X			
-				X
-				X
(Losse)kasten, legplanken, te weten				
-				X
-				X
Raamdecoratie/zonwering binnen, te weten				
- gordijnrails	X			
- gordijnen			X	
- overgordijnen			X	
- vitrages			X	
- rolgordijnen	X			
- lamellen				X
- jaloezieën				X
- (losse) horren/rolhorren				X
-				X
-				X
Vloerdecoratie, te weten				
- vloerbedekking	X			
- parketvloer				X
- houten vloer(delen)				X

LIJST VAN ZAKEN

	Blijft achter	Gaat mee	Ter over name	NVT
- laminaat				X
- plavuizen	X			
-				X
-				X
Overig, te weten				
- spiegelwanden				X
- schilderij ophangstelsel				X
-				X
-				X
-				X
-				X
Woning - Keuken				
Keukenblok (met bovenkasten)	X			
Keuken (inbouw)apparatuur, te weten				
- kookplaat				X
- (gas)fornuis	X			
- afzuigkap	X			
- magnetron				X
- oven				X
- combi-oven/combimagnetron	X			
- koelkast	X			
- vriezer				X
- koel-vriescombinatie				X
- vaatwasser	X			
- Quooker				X
- koffiezetapparaat				X
-				X
-				X
Keukenaccessoires, te weten				
-				X
-				X

LIJST VAN ZAKEN

	Blijft achter	Gaat mee	Ter over name	NVT
-				X
-				X
-				X
-				X
-				X
-				X
-				X
Woning - Sanitair/sauna				
Sauna met toebehoren				X
				X
				X
Toilet met de volgende toebehoren				
- toilet	X			
- toilethouder				X
- toiletborstel(houder)				X
- fontein	X			
-				X
-				X
Badkamer met de volgende toebehoren				
- ligbad				X
- jacuzzi/whirlpool				X
- douche (cabine/schermb)	X			
- stoomdouche (cabine)				X
- wastafel				X
- wastafelmeubel	X			
- planchet				X
- toiletkast				X
- toilet				X
- toilethouder				X
- toiletborstel(houder)				X
-				X
-				X

LIJST VAN ZAKEN


	Blijft achter	Gaat mee	Ter over name	NVT
Woning - Extérieur/installaties/ veiligheid/energiebesparing				
Schotel/antenne				X
Brievenbus	X			
Kluis				X
(Voordeur)bel	X			
Alarminstallatie				X
(Veiligheids)sloten en overige inbraakpreventie				X
Rookmelders				X
(Klok)thermostaat	X			
Airconditioning				X
Screens	X			
Rolluiken				X
Zonwering buiten				X
Telefoonaansluiting/internetaansluiting				X
Veiligheidsschakelaar wasautomaat				X
Waterslot wasautomaat				X
Zonnepanelen				X
Oplaadpunt elektrische auto				X
				X
				X
				X
				X
Warmwatervoorziening, te weten				
- CV-installatie	X			
- boiler				X
- geiser				X
- Mechanische ventilatie				X
-				X
-				X
Isolatievoorzieningen (voorzetramen/ radiatorfolie etc.), te weten				
-				X

LIJST VAN ZAKEN

	Blijft achter	Gaat mee	Ter over name	NVT
-				X
Tuin - Inrichting				
Tuinaanleg/bestrating	X			
Beplanting	X			
				X
Tuin - Verlichting/installaties				
Buitenverlichting	X			
Tijd- of schemerschakelaar/bewegingsmelder				X
				X
Tuin - Bebouwing				
Tuinhuis/buitenberging				X
Kasten/werkbank in tuinhuis/berging				X
(Broei)kas				X
				X
				X
Tuin - Overig				
Overige tuin, te weten				
- (sier)hek				X
- vlaggenmast(houder)				X
-				X
-				X
Overig - Contracten				
CV: Nee				
Boiler: Nee				
Zonnepanelen: Nee				


Begane grond

PLATTEGROND

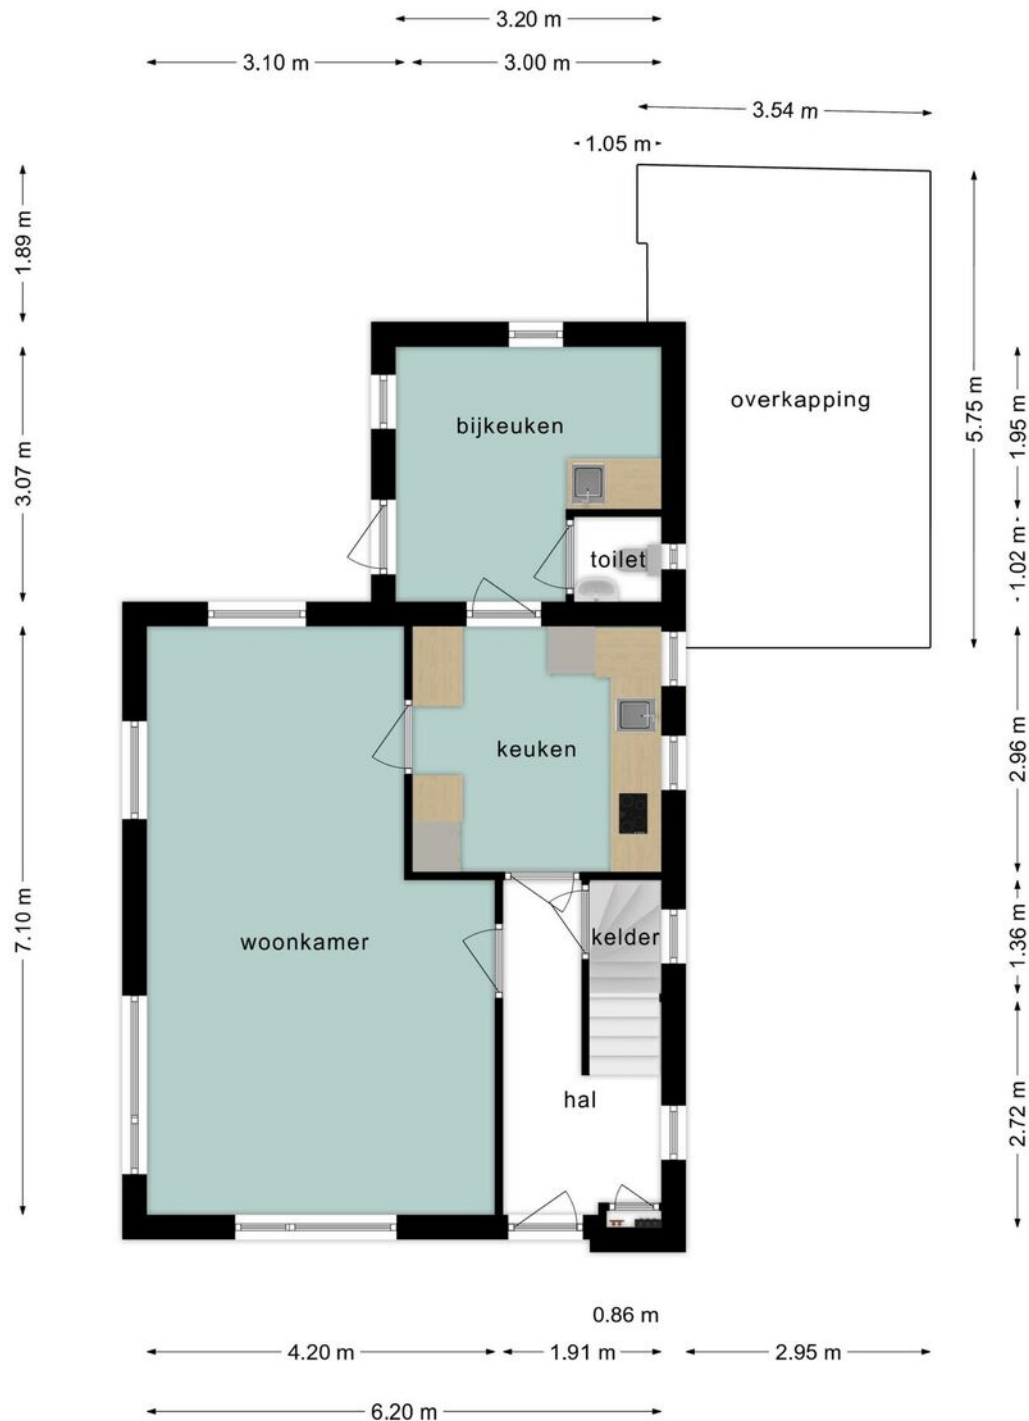

Deze plattegronden zijn opgemaakt voor indicatieve doeleinden.
Hieraan kunnen geen rechten worden ontleend.


Kelder PLATTEGROND

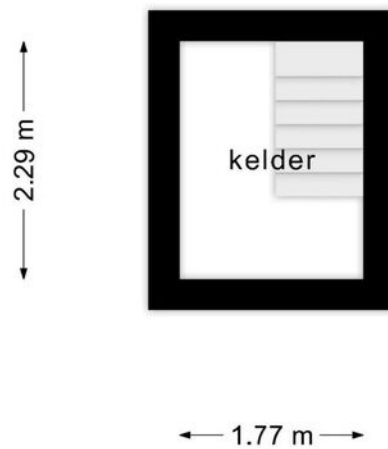

**Deze plattegronden zijn opgemaakt voor indicatieve doeleinden
Hieraan kunnen geen rechten worden ontleend.**

Eerste verdieping


PLATTEGROND

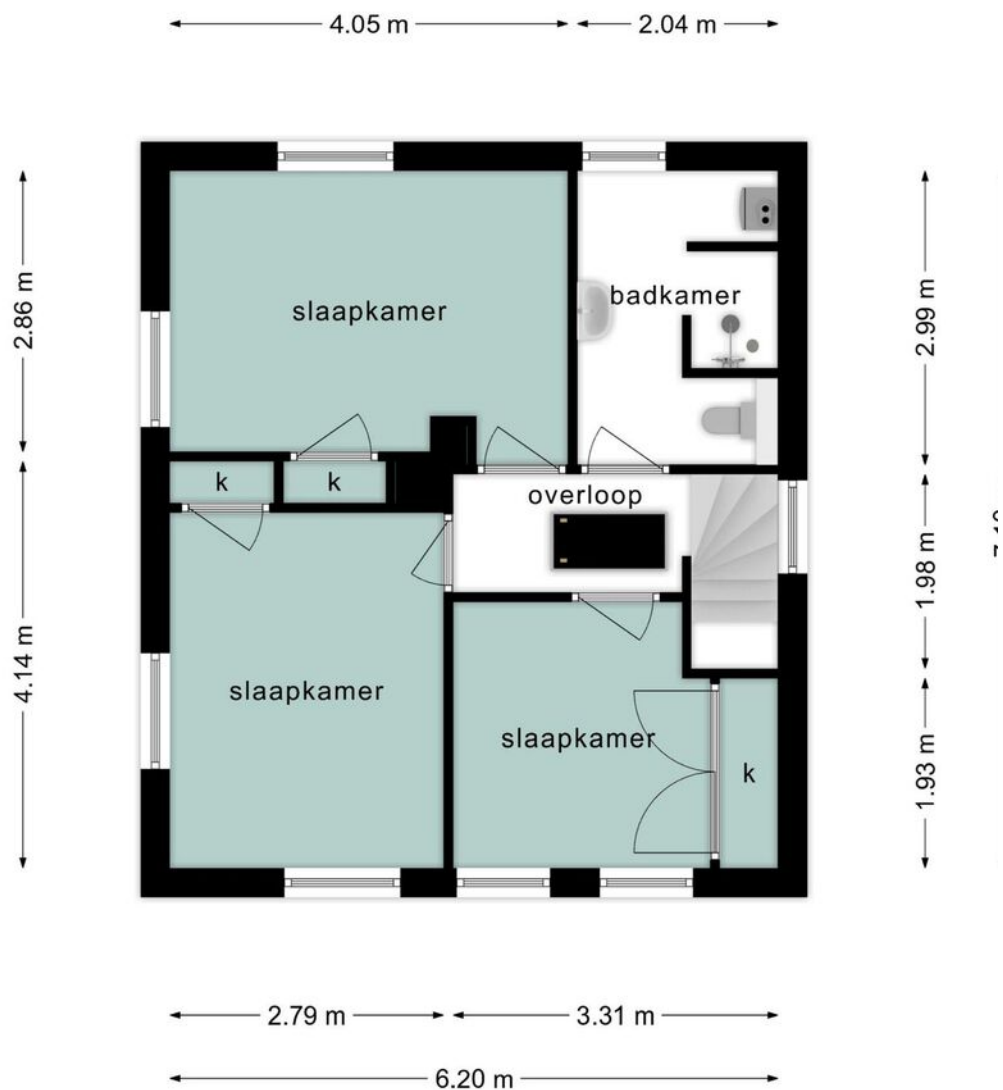

Deze plattegronden zijn opgemaakt voor indicatieve doeleinden.
Hieraan kunnen geen rechten worden ontleend.

Zolderberging


PLATTEGROND

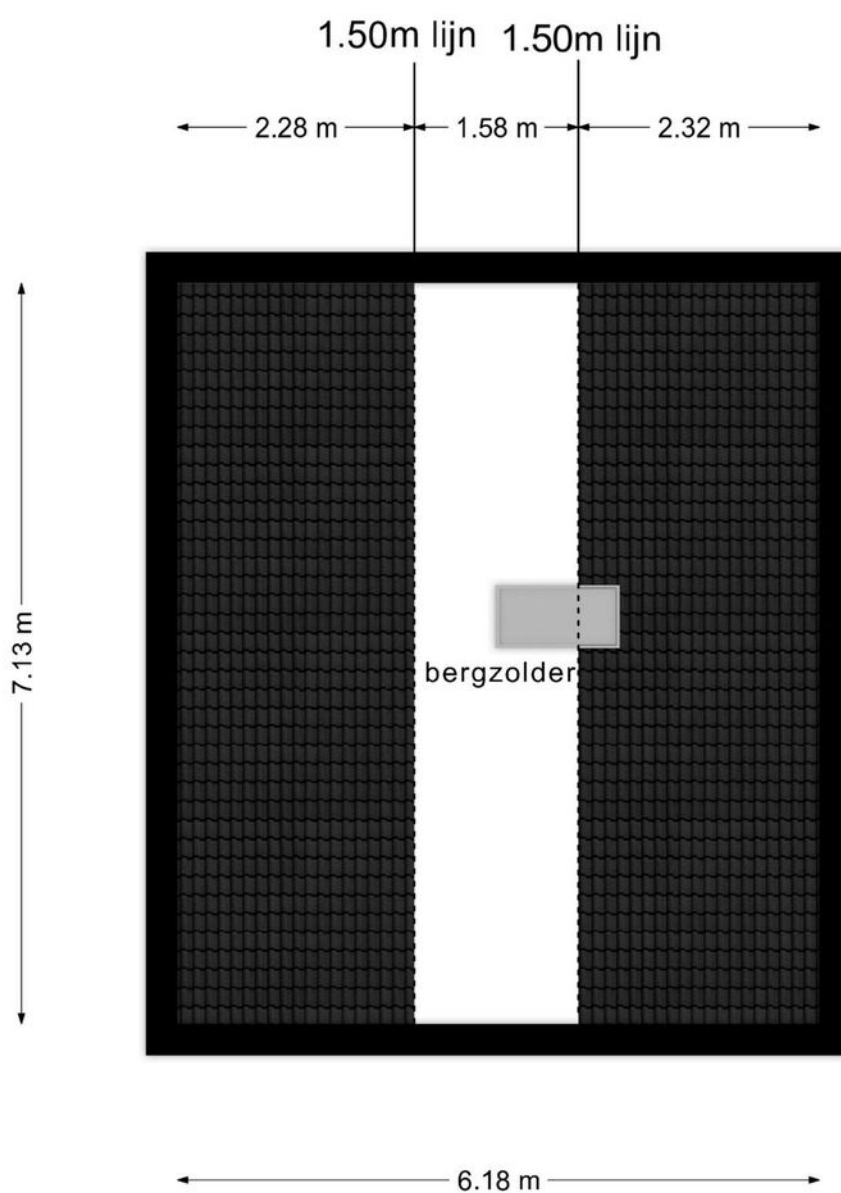

Deze plattegronden zijn opgemaakt voor indicatieve doeleinden
Hieraan kunnen geen rechten worden ontleend.

Garage met carport

PLATTEGROND

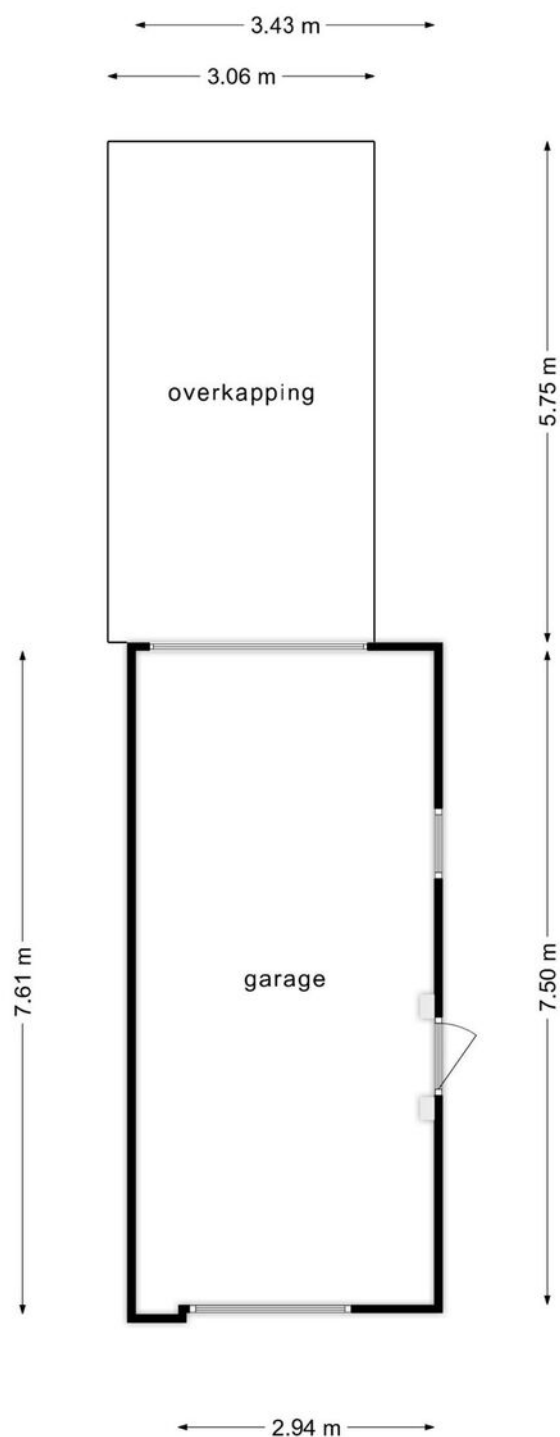

Deze plattegronden zijn opgemaakt voor indicatieve doeleinden.
Hieraan kunnen geen rechten worden ontleend.



WIJ GAAN VOOR EEN **TOP** **RESULTAAT**

Het contact verliep heel erg goed. Goede en duidelijke communicatie. Na ieder bezoek volgde heel snel een terugkoppeling. Kortom we zijn zeer tevreden en kunnen deze makelaar van harte aanbevelen.

Fundareview geplaatst op: 17-11-2020

Gemoedelijk, vriendelijk en deskundig! Goede contacten, uitstekend adviserend en meedenkend!

Fundareview geplaatst op: 01-11-2020

Van het begin tot het eind was het overleg, het meedenken en het regelen van alles perfect geregeld. Tot hier alvast bedankt voor de prettige samenwerking. Zeer zeker aan te bevelen.

Fundareview geplaatst op: 01-07-2020

WOW!

GEWELDIGE WONING!

De beste **hypotheek**

0572-371408 | info@tenbroeke.nl

Een uitgebreide **bezichtiging**

0572-371408 | makelaardij@tenbroeke.nl



Neem contact op!



Ten Broeke
makelaars & taxateurs



Gemiddelde
beoordeling:

9.3

HYPOTHEKEN

- ✓ Groot aanbod in geldverstrekkers
- ✓ Geen onverwachte, bijkomende kosten
- ✓ Onze adviseurs kijken verder dan uw hypotheek

VERZEKEREN

- ✓ Snelle schadeafwikkeling
- ✓ Altijd uitleg in begrijpelijke taal
- ✓ Uitstekend bereikbaar voor hulp bij schade



We zijn *onafhankelijk* en werken
samen met *fijne partijen*



Overdracht/transport

Voor de overdracht van uw nieuwe woning is het gebruikelijk dat de partijen eerst nog bij de woning gaan kijken of alles in orde is. Bij deze voor oplevering worden ook de meterstanden genoteerd. Na deze inspectie gaan partijen naar de notaris waar het ondertekenen van de leveringsakte en de sleuteloverdracht plaatsvindt. Ook de financiële afwikkeling tussen partijen wordt door de notaris verzorgd.

Verzekeringen

De koop van een woning luidt een nieuwe periode in. Dat is een uitgelezen moment om uw totale pakket aan verzekeringen goed te laten bekijken. Wij willen dit graag voor u regelen! Bel of mail voor een afspraak !

ALGEMENE INFORMATIE

WIJ HELPEN U GRAAG VERDER

Het kopen van een huis brengt veel vragen met zich mee. Dat is niet verwonderlijk want een huis koopt u niet iedere dag. Bovendien zijn er nogal wat aspecten waarvan u op de hoogte moet zijn zodat u weet waar uw rechten en plichten liggen. Wij proberen kort enkele zaken aan u te verduidelijken. Mocht u desondanks toch nog vragen hebben neemt u dan gerust contact met ons op.

Mede namens de verkoper(s) willen wij u bedanken voor de belangstelling die u getoond heeft voor deze woning. Wij horen graag wat u van deze woning vindt! Mocht u besluiten om verder te zoeken dan stellen wij het in elk geval op prijs als u uw reactie op de brochure wilt geven.

Toelichtingsclausule NEN2580

De in deze brochure genoemde maten zijn berekend op basis van de meetinstructie NEN2580. De Meetinstructie is bedoeld om een meer eenduidige manier van meten toe te passen voor het geven van een indicatie van de gebruiksoppervlakte. De Meetinstructie sluit verschillen in meetuitkomsten niet volledig uit, door bijvoorbeeld interpretatieverschillen, afrondingen of beperkingen bij het uitvoeren van de meting.

Bezichtiging

Graag nodigen wij u uit om de woning te bezichtigen. Als u de woning heeft bezichtigd, verzoeken wij u vriendelijk binnen 5 dagen een reactie te geven op de woning. De verkoper heeft immers moeite gedaan om zijn huis zo goed mogelijk te presenteren en een bericht van u wordt dan zeer op prijs gesteld!

Onderhandelingen/biedingen

Bij het doen van een bieding zijn naast de prijs ook de voorwaarden waaronder de koop tot stand komt van belang. Hierbij moet u denken aan de oplevertermijn, mee te verkopen goederen en de ontbindende voorwaarden (bijvoorbeeld financieringsvoorboud).

Uw bod wordt aan de verkopers overgebracht en daarop kan een tegenvoorstel volgen. De verkoper kan het bod afwijzen of direct accepteren en is niet verplicht u een tegenvoorstel te doen. U bent pas in onderhandeling als verkoper middels een tegenvoorstel reageert. Het staat partijen vrij om op elk moment de onderhandeling af te breken.

De verkoper kan meerdere biedingen ontvangen en is gerechtigd om met een van hen tot overeenstemming te komen. Het is daarom raadzaam om een zo goed mogelijke bieding te doen voor wat betreft prijs en voorwaarden.

Na de koop

Na de mondelinge overeenkomst worden de afspraken schriftelijk vastgelegd in de koopovereenkomst/koopakte. Hierin staat onder andere de koopprijs en koopcondities. Tenzij in deze brochure anders is vermeld, wordt een woning verkocht onder de conditie kosten koper. Dit betekent dat de aanvullende kosten voor rekening van de koper komen. Het betreft de overdrachtsbelasting, de notariskosten en de kosten voor inschrijving bij het kadaster.

Verder zijn de volgende zaken belangrijk:

Bankgarantie/waarborgsom

Een koper dient 10% van de koopsom als zekerheidstelling voor de verkoper te storten bij de notaris. Ook kan de financier van de koper een bankgarantie voor het hetzelfde bedrag afgeven.

Bedenktijd

De koper heeft de mogelijkheid om de koopakte te ontbinden binnen 3 dagen nadat hij/zij een kopie van de door alle partijen getekende koopakte heeft ontvangen.

Financieringsvoorboud/ontbinding

In de koopovereenkomst zijn de voorbehouden vastgelegd. Daarna volgt er normaal gesproken een periode van 3 weken om aan de genoemde zaken in het voorbehoud te voldoen (bijvoorbeeld financiering). Indien dat niet is gelukt dan is er de mogelijkheid om de koopovereenkomst te ontbinden.

Financiering

Zodra u de woning heeft gekocht kunt u offertes gaan aanvragen bij verschillende geldverstrekkers teneinde financiering zo spoedig mogelijk te realiseren. Voor uw financiering kunt u natuurlijk bij ons kantoor terecht. Onze Erkend Hypotheek-adviseurs zijn onafhankelijk, doen zaken met alle grote geldverstrekkers en bieden unieke arrangementen aan met gunstige voorwaarden en lage rentes.



Ten Broeke
makelaars & taxateurs



BEZOEK ONS,
WIJ ADVISEREN U GRAAG

Ten Broeke makelaardij & B.V.

Parallelstraat 1
8152 BD Lemelerveld

Tel: 0572-371408
info@tenbroeke.nl



WWW.TENBROEKE.NL

